


*Stadtresidenz
Kristina*

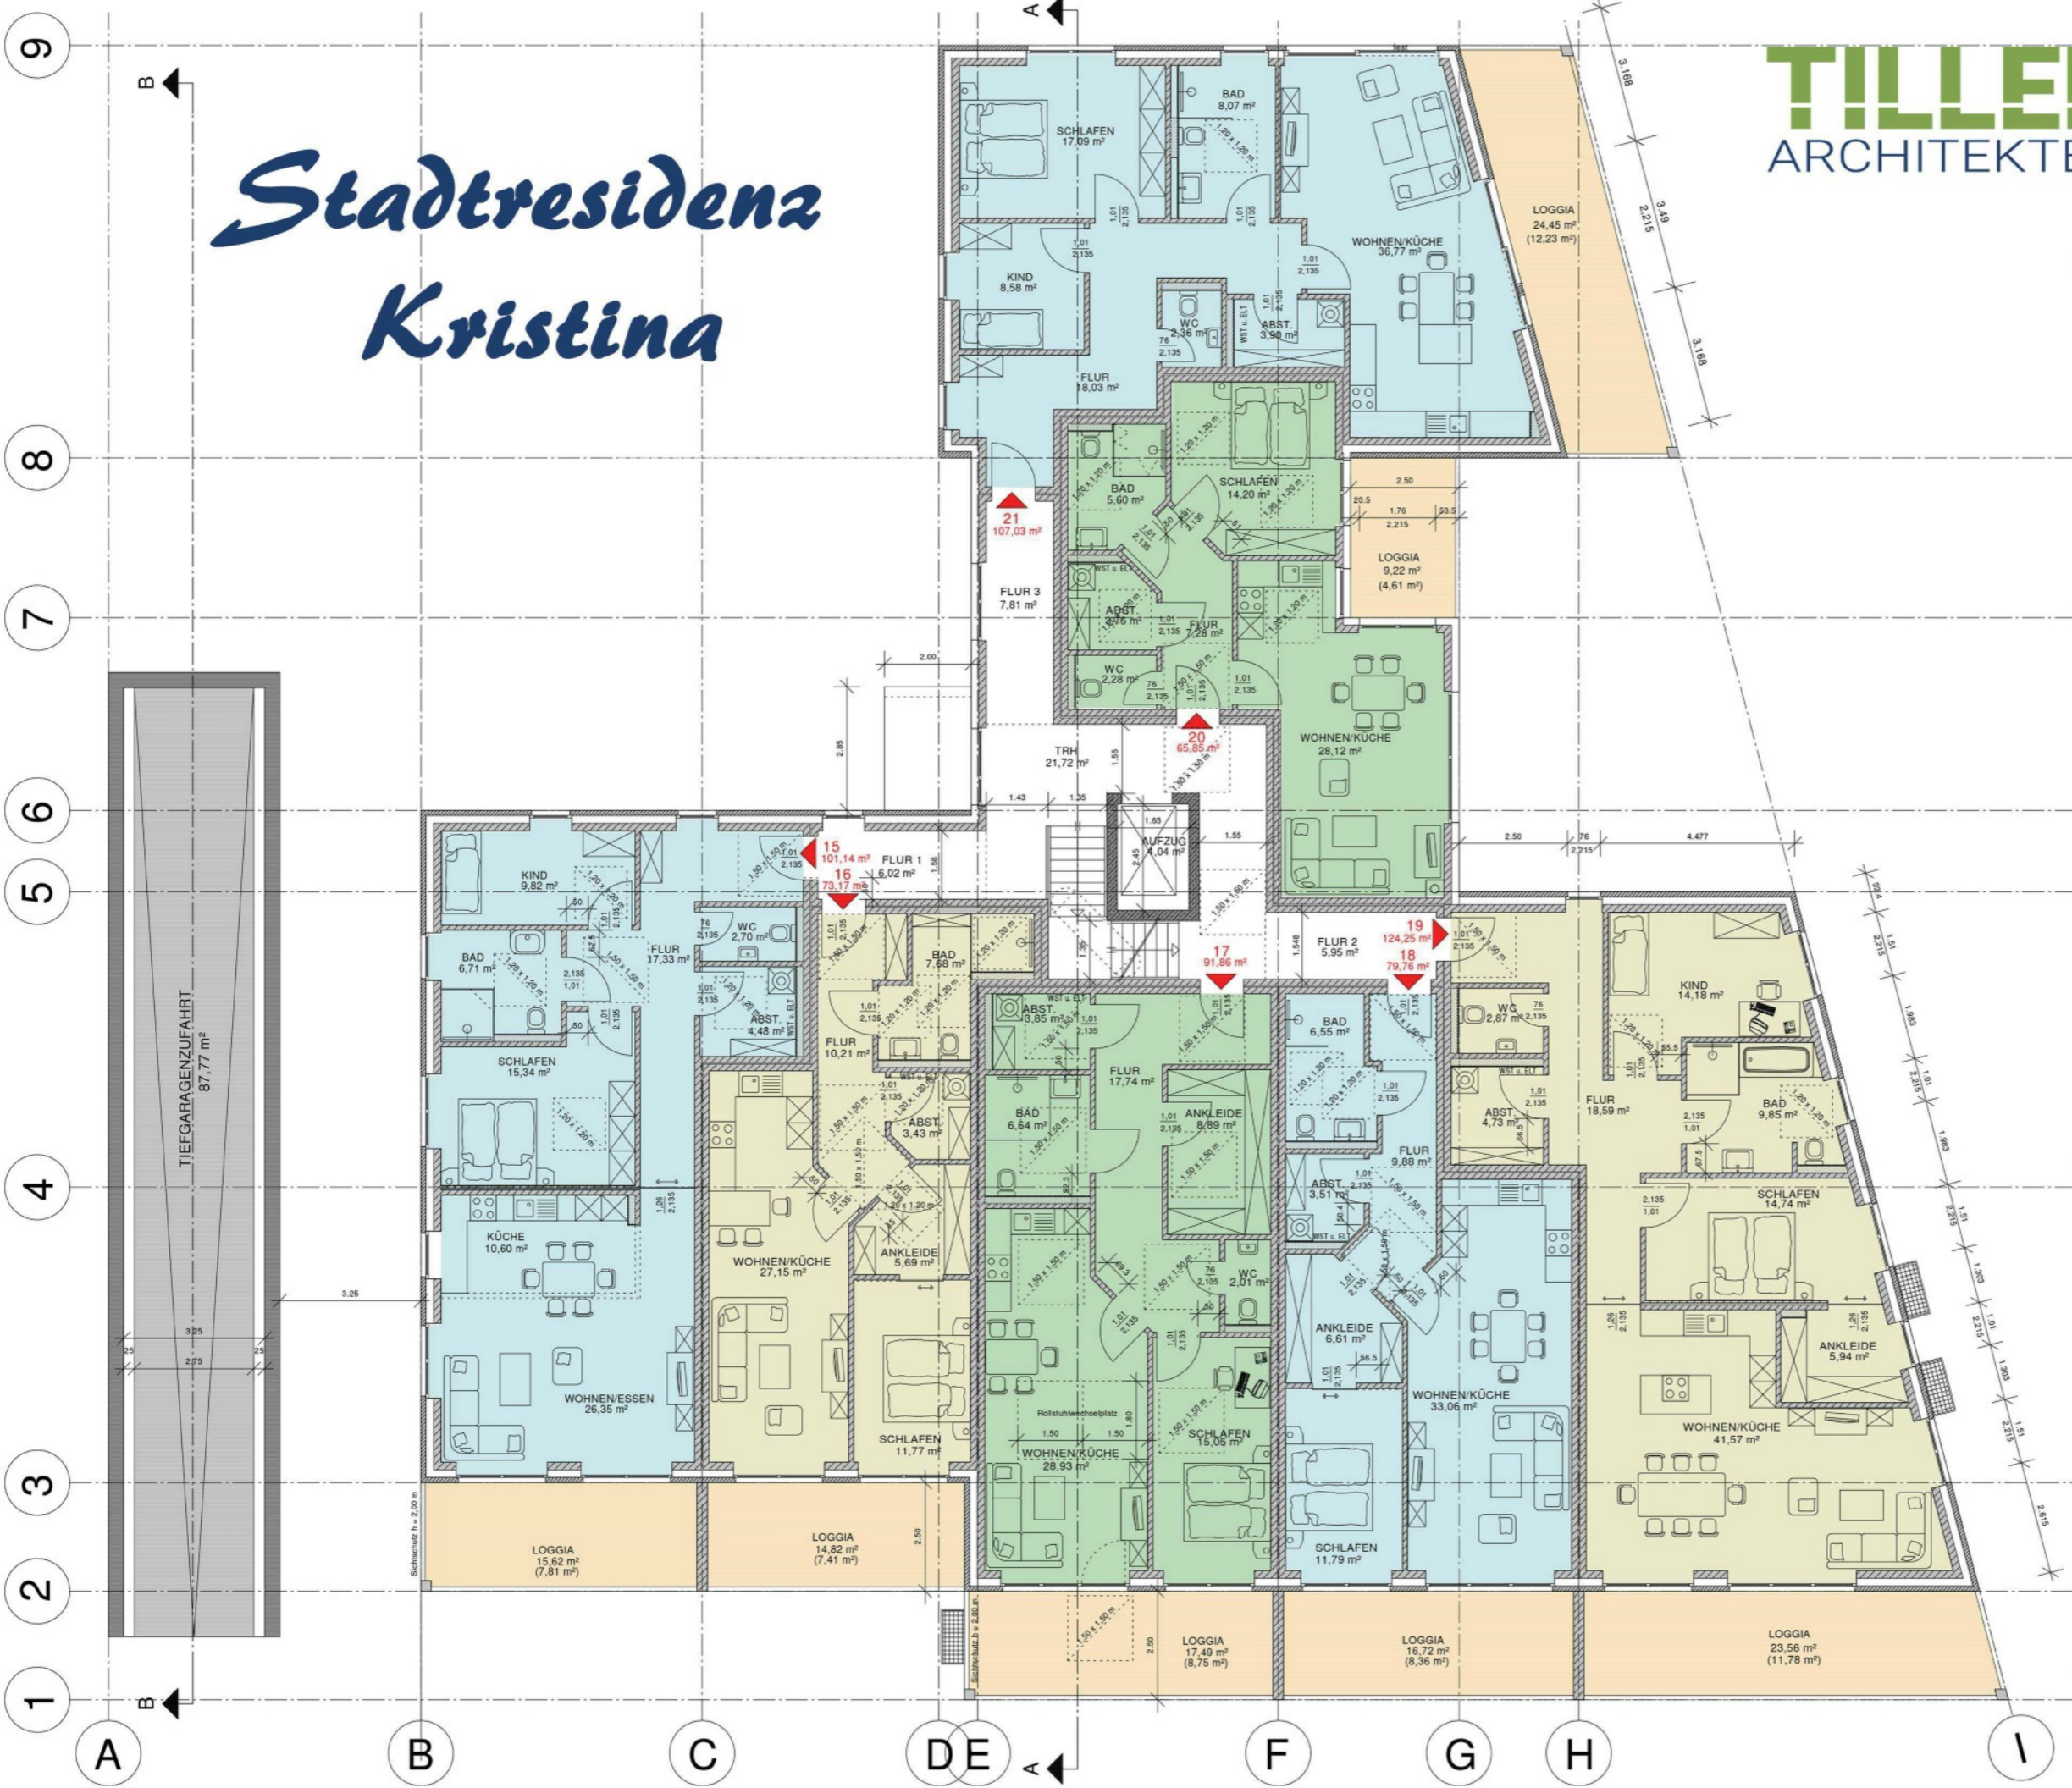

Wohnung 15	101,14 m ²
Wohnung 16	73,17 m ²
Wohnung 17	91,86 m ²
Wohnung 18	79,76 m ²
Wohnung 19	124,25 m ²
Wohnung 20	65,85 m ²
Wohnung 21	107,03 m ²

Preisliste

Whg. 15	VERKAUFT
Whg. 16	VERKAUFT
Whg. 17	VERKAUFT
Whg. 18	VERKAUFT
Whg. 19	VERKAUFT
Whg. 20	VERKAUFT
Whg. 21	VERKAUFT

Stand: 07.03.2022

Neubau eines Wohngebäudes mit 28 Wohneinheiten, Tiefgarage und 5 Stellplätze

Marienstraße 38, Cuxhaven

Grundriss 2.Obergeschoss