


# Stadtresidenz Kristina

**TILLERDEBUHR**  
ARCHITEKTEN UND INGENIEURE

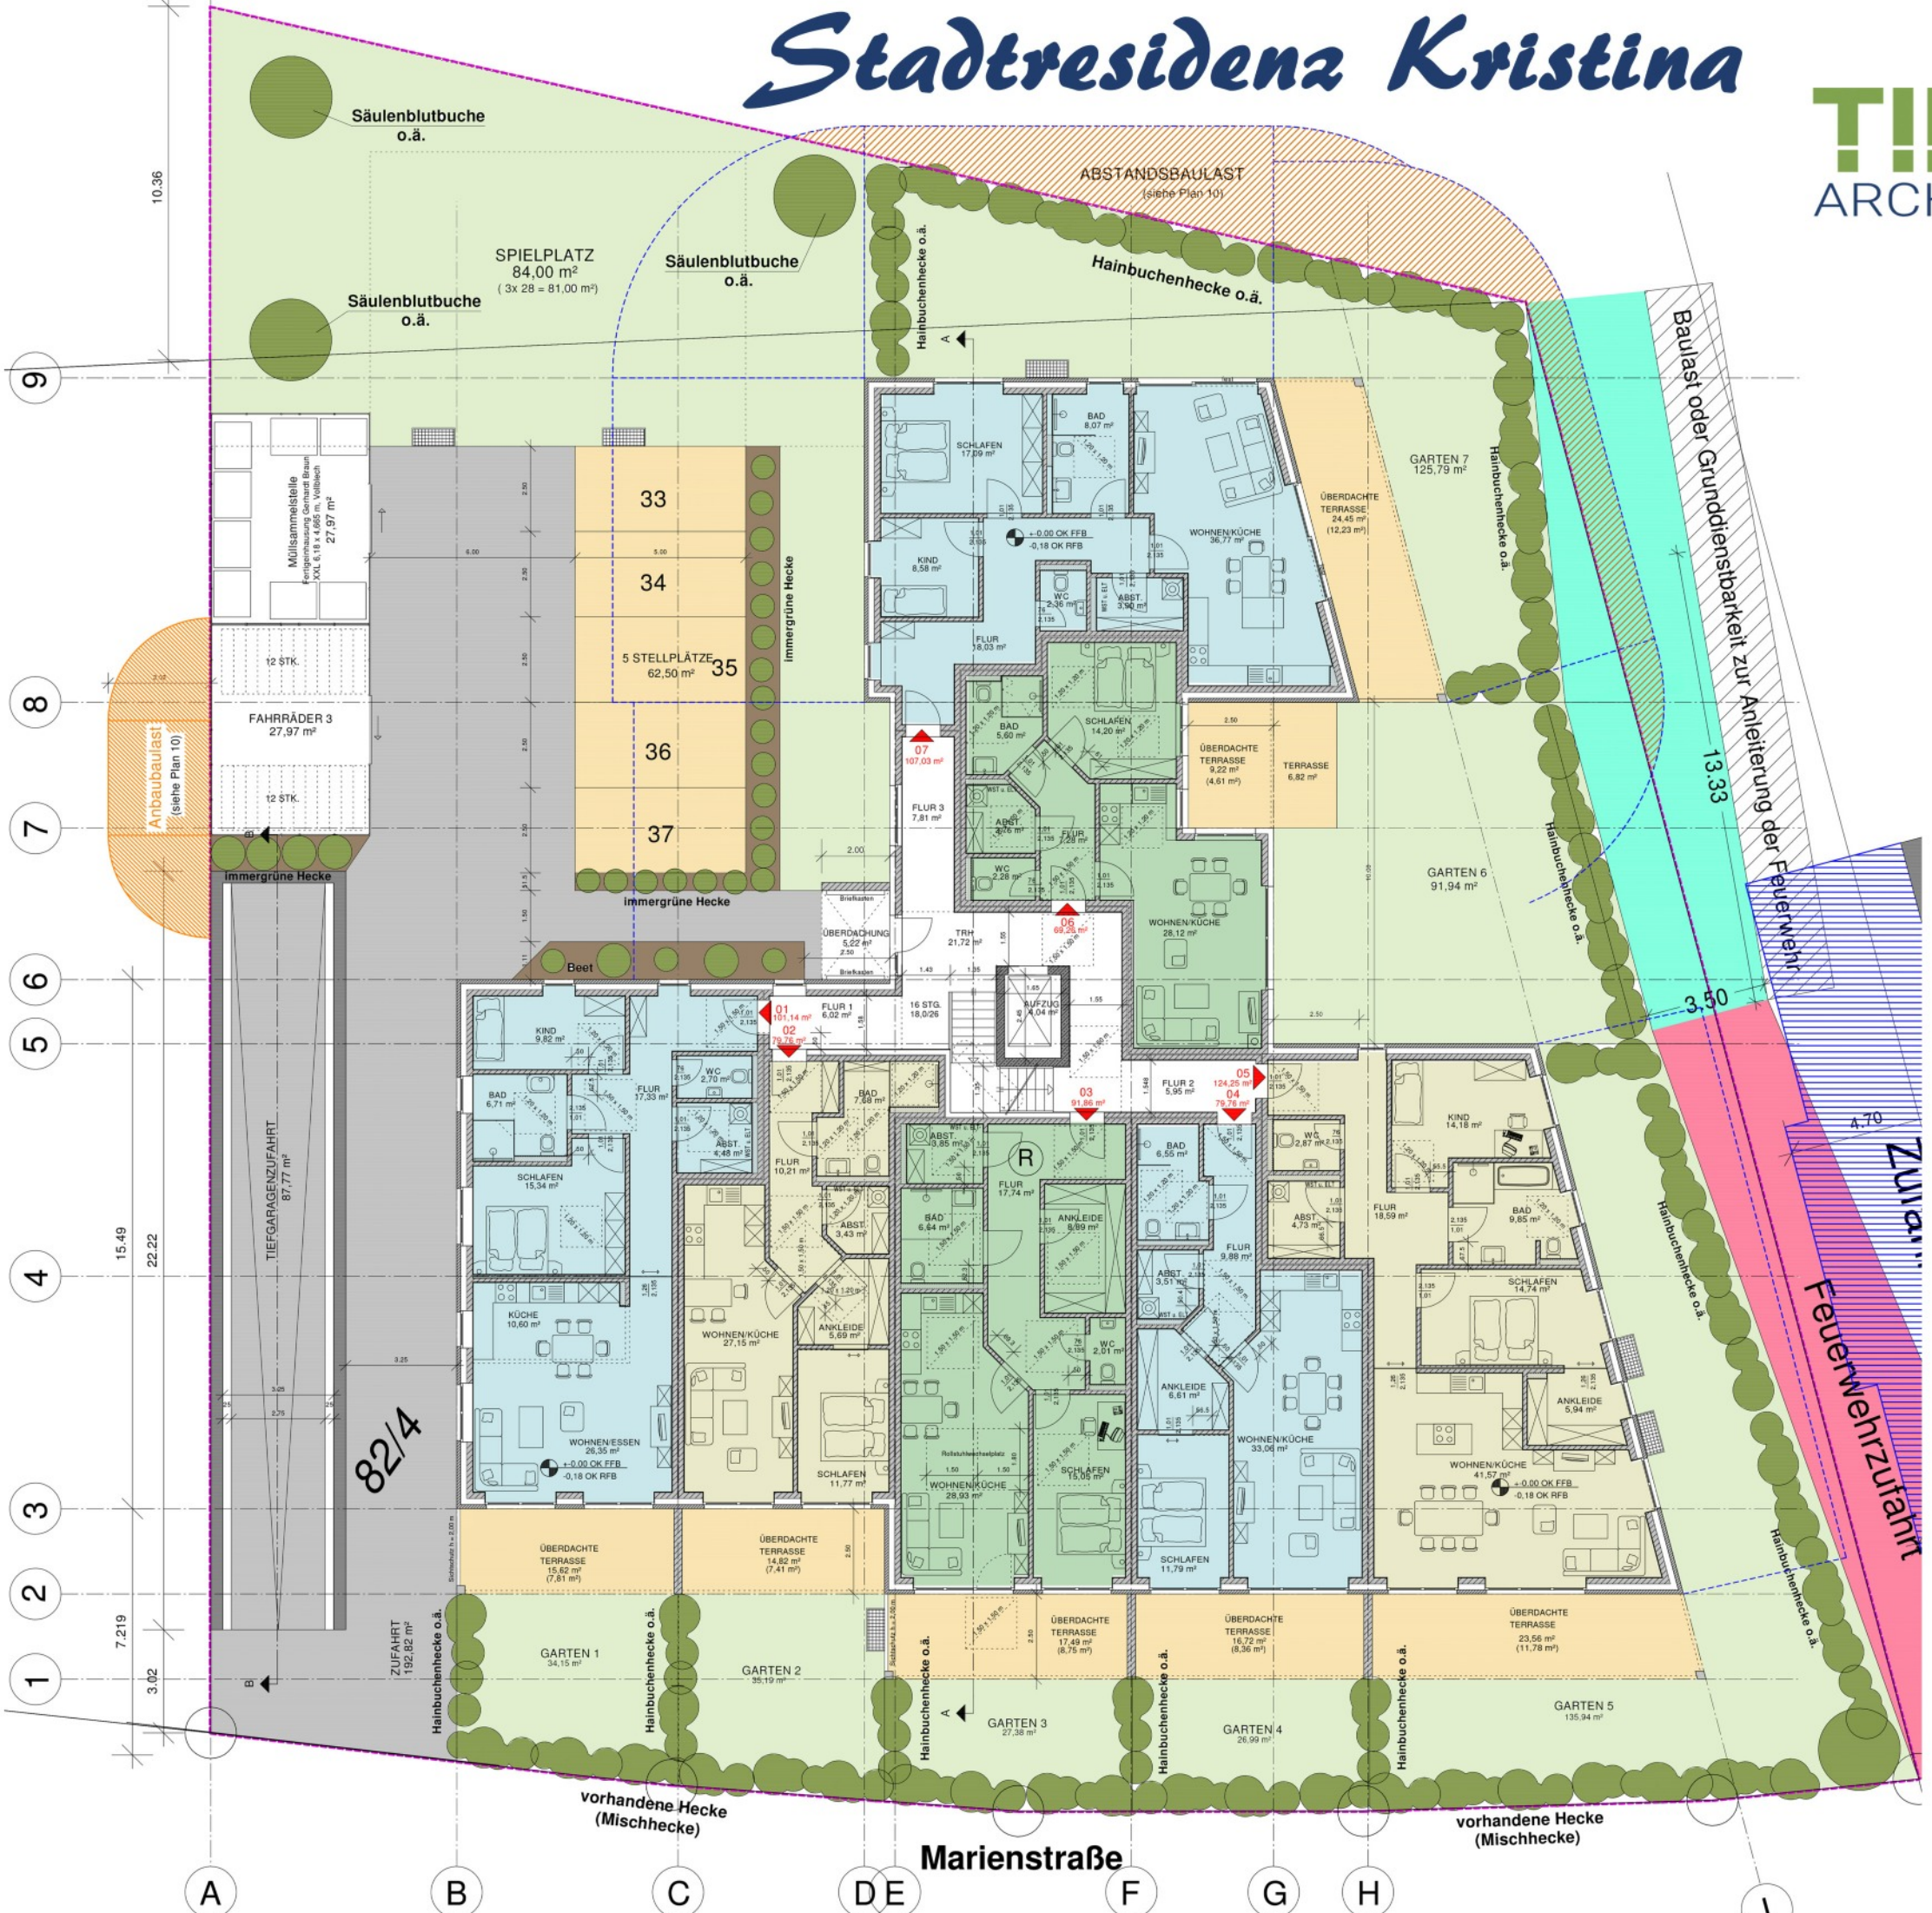

Wohnung 1	101,14 m <sup>2</sup>
Wohnung 2	73,17 m <sup>2</sup>
Wohnung 3	91,86 m <sup>2</sup>
Wohnung 4	79,76 m <sup>2</sup>
Wohnung 5	124,25 m <sup>2</sup>
Wohnung 6	69,26 m <sup>2</sup>
Wohnung 7	107,03 m <sup>2</sup>

## Preisliste

Whg. 1 (Gartenanteil)	<b>VERKAUFT</b>
Whg. 2 (Gartenanteil)	<b>VERKAUFT</b>
Whg. 3 (Gartenanteil)	<b>VERKAUFT</b>
Whg. 4 (Gartenanteil)	<b>VERKAUFT</b>
Whg. 5 (Gartenanteil)	<b>VERKAUFT</b>
Whg. 6 (Gartenanteil)	<b>VERKAUFT</b>
Whg. 7 (Gartenanteil)	<b>VERKAUFT</b>

Stand: 07.03.2022

**Neubau eines Wohngebäudes mit 28 Wohneinheiten, Tiefgarage und 5 Stellplätze**

**Marienstraße 38, Cuxhaven**

**Grundriss Erdgeschoss**